


Değişiklik Tasarımı

İli	: DIYARBAKIR	2117 NOLU LİHKAB				Yüzölçümü			
İlçesi	: EĞİL	Gören Yerlerde		Görmeyen Yerlerde		Yüzölçümü			
Köy/Mah	: OYALI	Kütük Sayfa No	Pafta No	Ada / Parsel No	Mevkii	Gömlek Sıra No	Ha	m ²	dm ²
		2996	L44-D-11-C-3-B L44-D-11-C-2-C	105 / 3	Organize Sanayii		-	5125	03
		2997	L44-D-11-C-3-B L44-D-11-C-2-C	105 / 4	Organize Sanayii		-	5125	03

Köşe Koordinatları (ED50 39/3)

NoktaNo	Y	X
377	591934.40	4220593.91
378	591916.99	4220547.04
379	591899.58	4220500.17
385	591803.37	4220535.51
386	591820.78	4220582.38
387	591838.19	4220629.25

Parsel	Tapu Miktarı (m ²)	Hesaplanan (m ²)
105/3	5125.03	5125.03
105/4	5125.03	5125.03
Toplam(A)	10250.06	10250.06

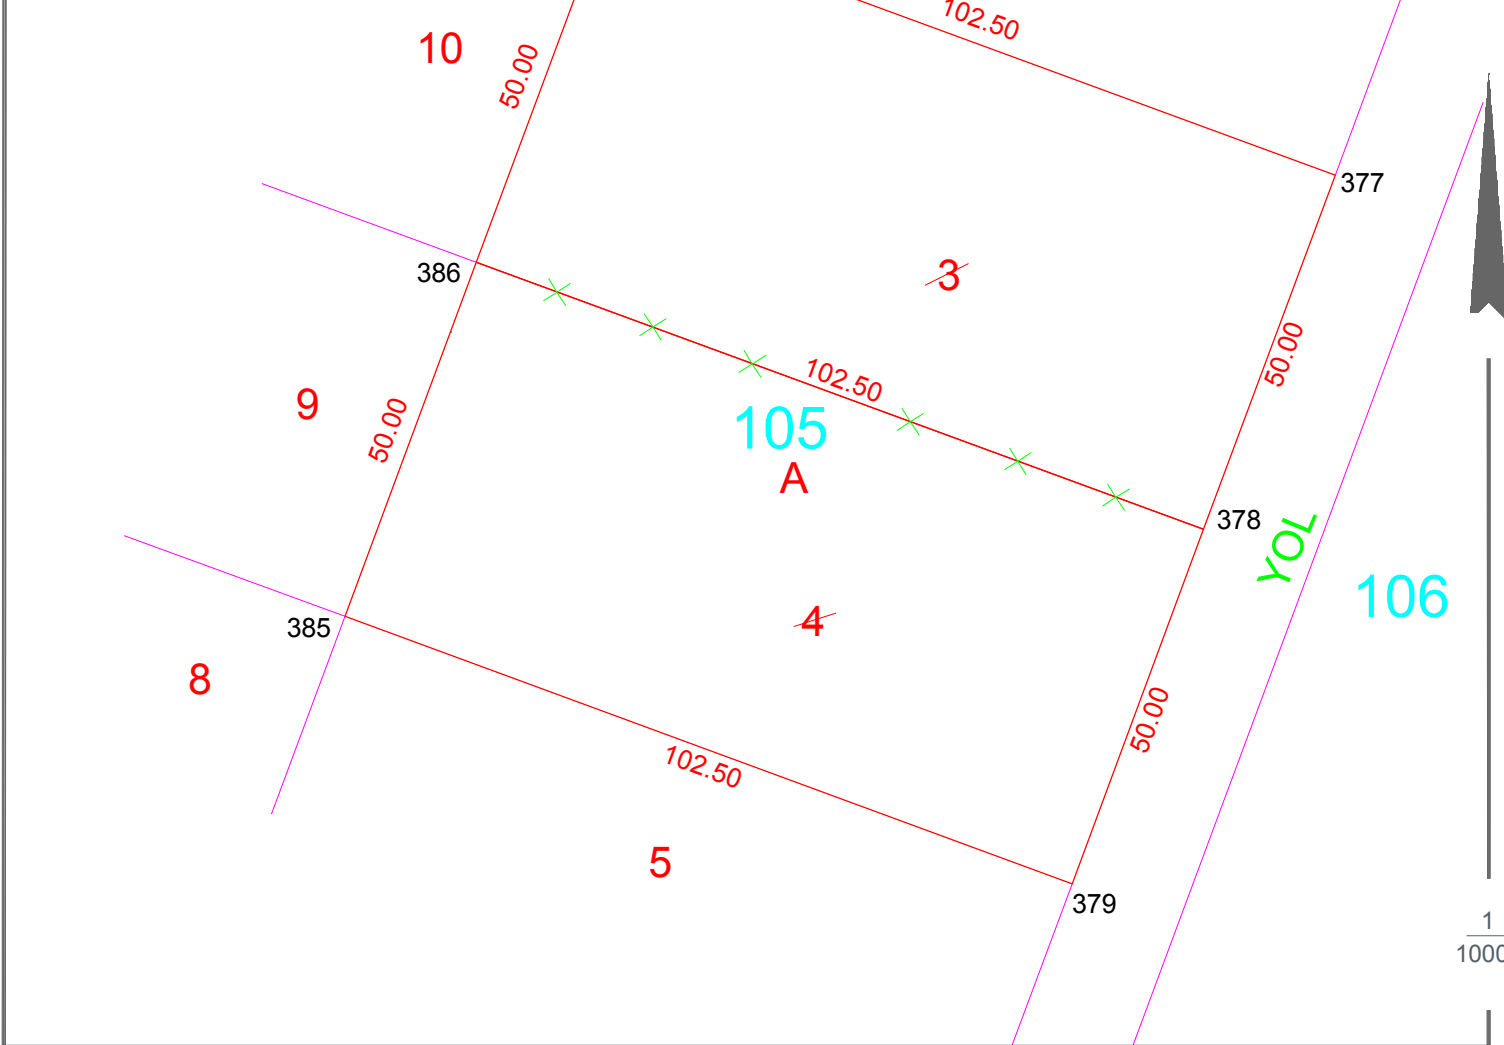

Değişiklik tasarımı isteğime uygun olarak düzenlenmiştir.

Kadastro Paftasına Uygundur			İmar Planına Uygundur		
Ünvanı	Düzenleyen Tekniker	Kontrol Eden Lisanslı Mühendis	Belediye Encümeni / OSB	Karar No	Tarih
Adı Soyadı			Tasdiki İmza / Mühür		
Tarih					
İmza					